


宗地图

单位: m

宗地代码: 00000

土地权利人: 和平居家养老服务中心

所在图幅号: 2648.10-34441.80

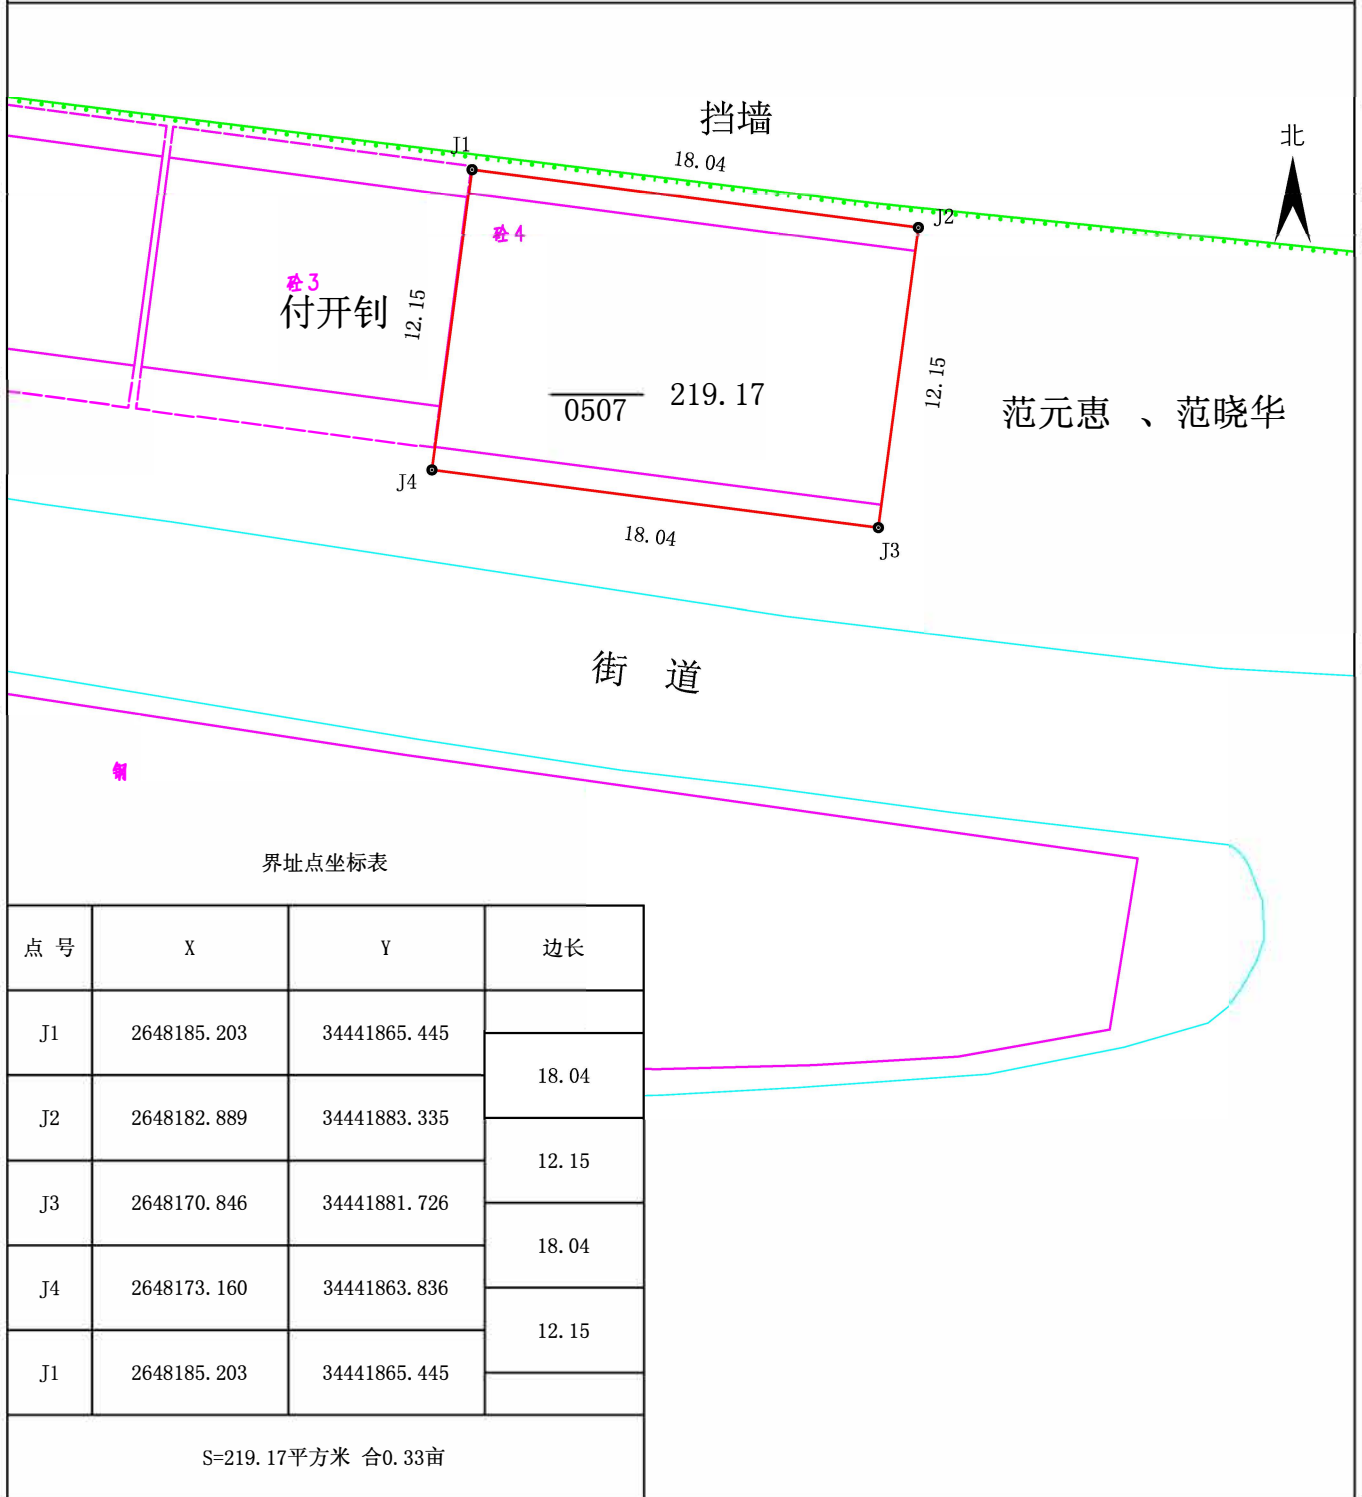

普洱极域测绘有限公司

制图日期: 2023年10月29日
审核日期: 2023年10月29日

1:300

制图者: 曹国权
审核者: 姜云